

ΕΦΗΜΕΡΙΣ ΤΗΣ ΚΥΒΕΡΝΗΣΕΩΣ
ΤΗΣ ΕΛΛΗΝΙΚΗΣ ΔΗΜΟΚΡΑΤΙΑΣ

ΕΝ ΑΘΗΝΑΙΣ ΤΗ 26 ΜΑΡΤΙΟΥ 1981 | ΤΕΥΧΟΣ ΤΕΤΑΡΤΟΝ | ΑΡΙΘΜΟΣ ΦΥΛΛΟΥ 159

ΠΕΡΙΕΧΟΜΕΝΑ

ΑΠΑΛΛΟΤΡΙΩΣΕΙΣ

ΑΠΟΦΑΣΕΙΣ

ΑΠΑΛΛΟΤΡΙΩΣΕΙΣ

ΑΠΟΦΑΣΕΙΣ

Ἀριθ. Π. 7525/1507 (1)

Περὶ ἐγκρίσεως δημιουργίας ζώνης παραλίας στὴ περιοχὴ Κοινότητος Ρίου Πατρῶν (ἀπὸ τοῦ Ξενοδοχείου ΑΒΕΡΩΦ μέχρι καὶ τοῦ Ξενοδοχείου ΡΙΟΝ ΜΠΗΤΣ)

Ο ΥΠΟΥΡΓΟΣ ΟΙΚΟΝΟΜΙΚΩΝ

Ἔχοντας ὑπόψη:

1. Τὶς διατάξεις τῶν παρ. 2 καὶ 5 τοῦ ἄρθρου 6 τοῦ Α.Ν. 2344/40 «περὶ αἰγιαλοῦ καὶ παραλίας», ὅπως ἐγκαταστάθηκαν μὲ τὶς διατάξεις τοῦ ἄρθρου 18 τοῦ Νόμου 1078/1980.

2. Τὴ σύμφωνη γνώμη τοῦ Γενικοῦ Ἐπιτελείου Ναυτικοῦ, ποὺ διατυπώθηκε στὸ Φ. 187. 2/122/80/370/19.2.80 ἔγγραφό του.

3. Τὴ 2989/Β — 32/13.3.80 ἀπόφαση τοῦ Νομάρχη Ἀχαΐας μὲ τὴν ὁποία ἐπικυρώθηκαν ἡ ἀπὸ 25.1.80 ἔκθεση τῆς Ἐπιτροπῆς καὶ τὸ σχετικὸ τοπογραφικὸ διάγραμμα, ποὺ δημοσιεύθησαν στὸ ὑπ' ἀριθ. 227/15.4.80 ΦΕΚ τ. Δ'.

4. Τὴ Δ. 2652/66/20.5.80 κοινὴ ἀπόφαση τῶν Πρωθυπουργοῦ καὶ Ὑπουργοῦ Οἰκονομικῶν «περὶ ἀναθέσεως ἁρμοδιοτήτων στοὺς Ὑφυπουργοὺς Οἰκονομικῶν», ἀποφασίζουμε:

Ἐγκρίνουμε, γιὰ τὴν προσαύξηση τοῦ αἰγιαλοῦ, τὴ δημιουργία ζώνης παραλίας στὴ περιοχὴ Κοινότητος Ρίου Πατρῶν ἀπὸ τοῦ Ξενοδοχείου ΑΒΕΡΩΦ μέχρι τοῦ Ξενοδοχείου ΡΙΟΝ ΜΠΗΤΣ) ὡς ἡ οριογραμμὴ αὐτῆς καθορίσθηκε ἀπὸ τὴν ἁρμοδία Ἐπιτροπὴ τοῦ ἄρθρου 74 τοῦ Π.Δ. 636/1977 καὶ εἰκονίζεται στὸ ἀπὸ 20.4.77 καὶ μὲ κλίμακα 1:500 τοπογραφικὸ καὶ ὑψομετρικὸ διάγραμμα τοῦ Πολιτικοῦ Μηχανικοῦ Βασιλείου Δ. Τάσιου, τὸ ὁποῖο ἔχει θεωρηθεῖ ἀπὸ τὶς 2.6.77 ἀπὸ τὴ Δ/νση Τεχνικῶν Ὑπηρεσιῶν τοῦ Νομοῦ Ἀχαΐας καὶ συνοδεύει τὴν ἀπὸ 25.1.80 ἔκθεση τῆς ἐν λόγῳ Ἐπιτροπῆς μαζὶ μὲ τὴν ἔκθεση τῆς Ἐπιτροπῆς καὶ τὸ Τοπογραφικὸ Διάγραμμα.

Η παροῦσα ἀπόφαση νὰ δημοσιευθεῖ στὴν Ἐφημερίδα τῆς Κυβερνήσεως.

Ἀθῆναι, 11 Δεκεμβρίου 1980

Ο ΥΦΥΠΟΥΡΓΟΣ
ΠΑΝΑΓΙΩΤΗΣ ΜΠΟΚΟΒΟΣ

ΕΚΘΕΣΙΣ

Ἐπιτροπῆς τοῦ ἄρθρου 74 τοῦ Π.Δ/τος 636/77 «περὶ καθορισμοῦ οριογραμμῆς αἰγιαλοῦ καὶ παραλίας ἰδιοκτησίας Ἑλληνικοῦ Δημοσίου (παραλιακὴ ἔκτασις) εἰς τὴν Κοινότητα Ρίου Πατρῶν καὶ ἀπὸ ἔμπροσθεν τοῦ Ξενοδοχείου ΑΒΕΡΩΦ ἕως καὶ τοῦ Ξενοδοχείου Ρίον Μπῆτς, οἱ κάτωθι ὑπογεγραμμένοι:

1. Δημήτριος Χριστοδούλου Ἔφορ. Τμηματάρχης Α' ὡς ἀναπλ/τὴς τοῦ Β' Οἰκον. Ἐφόρου Πατρῶν.
2. Κων/νος Ἀλεξανδρῆς Νομ/κὸς ἐπὶ 3ῳ ὡς ἀναπλ/τὴς τοῦ Δ/ντοῦ Τεχνικῶν Ὑπηρεσιῶν Ν. Ἀχαΐας.
3. Ἰωάννης Παναγιωτόπουλος Ἀνθ/ρχος ΛΣ ὡς ἀναπληρωτὴς τοῦ Λιμενάρχου Πατρῶν ἀποτελοῦντες τὴν ἐπιτροπὴ τοῦ ἄρθρου 74 τοῦ Π. Δ/τος 636/77 μετέβημεν ἐπιτοπίως τὸ πρῶτον τὴν 20.6.77 εἰς τὴν παραλία τῆς κοινότητος Ρίου Πατρῶν πρὸς αὐτοψίαν καὶ χάραξιν τῆς οριογραμμῆς τοῦ αἰγιαλοῦ καὶ τῆς παραλίας ἀπὸ ἔμπροσθεν τοῦ Ξενοδοχείου ΑΒΕΡΩΦ ἕως καὶ τοῦ Ξενοδοχείου Ρίον Μπῆτς καὶ λαβόντες ὑπ' ὄψιν:

α) Τὸ ἀντίγραφο τοῦ ἀπὸ 20.4.77 τοπογραφικοῦ καὶ ὑψομετρικοῦ διαγράμματος συνταγέντος ὑπὸ τοῦ Βασιλείου Δ. Τάσιου Πολ. Μηχανικοῦ καὶ ὑπὸ κλίμακα 1:500 τεθεωρηθέντος τὴν 2.6.77 ὑπὸ τοῦ Δ/ντοῦ Τεχνικῶν Ὑπηρεσιῶν ΝΑΧ Ἀνδρέου Γεωργαντόπουλου ἐπιθ. Δ.Ε. ἐπὶ 2ω.

β) Τὴν ἀπὸ 8.6.77 αἴτησιν τῆς ἐν Ἀθήναις (Βουκουρεστίου 13) Ἑταιρείας περιορισμένης εὐθύνης, ὑπὸ τὴν ἐπωνυμία ΕΤΟΕ — ΕΠΕ. δι' ἧς αἰτεῖται τὸν καθορισμὸ τοῦ αἰγιαλοῦ καὶ τῆς παραλίας ἔμπροσθεν τῆς φερομένης ἰδιοκτησίας της (ξενοδοχεῖον ΑΒΕΡΩΦ).

γ) Τὸ ὑπ' ἀριθ. Φ. 187. 2/178/27.3.78 ἔγγραφο τοῦ Γεν. Ἐπιτελείου Ναυτικοῦ δι' οὗ ζητεῖται ἡ ἐπαναχάραξις τῶν ὁριογραμμῶν αἰγιαλοῦ, παραλίας καὶ παλαιοῦ αἰγιαλοῦ ὡς τὸ προσηρτημένο ἐπ' αὐτοῦ τοπογραφικὸ διάγραμμα (διορθωμένο) καὶ τὴν ἐπανασύνταξιν τῆς ἐκθέσεως.

δ) Τὸ πλῆθος τῶν κορυφῶν τῆς ὁριογραμμῆς τοῦ αἰγιαλοῦ ἀρχομένων ἀπὸ τοῦ 1 ἕως καὶ τοῦ 7.

ε) τὸ πλῆθος τῶν κορυφῶν τῆς ὁριογραμμῆς τῆς παραλίας ἀρχομένων ἀπὸ τοῦ 1 ἕως καὶ τοῦ 9'

ζ) τὸ πλῆθος τῶν κορυφῶν τῆς ὁριογραμμῆς τοῦ παλαιοῦ αἰγιαλοῦ ἀρχομένων ἀπὸ τοῦ 1'' ὡς καὶ τοῦ 9''

Ὁ τρόπος ἐξασφαλίσεως ἁπάντων τῶν κορυφῶν ὡς συνημμένο διάγραμμα.

η) Τὰς διατάξεις τοῦ ἄρθρου 5 Α.Ν. 263/68 ὡς τοῦτο ἀντικατεστάθη διὰ τοῦ ἄρθρου 74 τοῦ Π.Δ/τος 636/77 «περὶ τροποποιήσεως καὶ συμπληρώσεως τῶν διατάξεων τοῦ Α.Ν. 2344/40 «περὶ αἰγιαλοῦ καὶ παραλίας», καθορίζομεν:

Τὴν ἐπὶ τοῦ συνημμένου διαγράμματος διὰ συνεχοῦς ἐρυθρᾶς γραμμῆς τὴν ὁριογραμμὴν τοῦ αἰγιαλοῦ, διὰ συνεχοῦς κιτρίνης γραμμῆς τὴν ὁριογραμμὴν τῆς παραλίας καὶ διὰ κυανῆς γραμμῆς τὴν ὁριογραμμὴν τοῦ παλαιοῦ αἰγιαλοῦ.

Πάτραι, 25 Ἰανουαρίου 1980

Ἡ Ἐπιτροπὴ


Ὁ Πρόεδρος

ΔΗΜΗΤΡΙΟΣ ΧΡΙΣΤΟΔΟΥΛΟΥ

Τὰ Μέλη

Κ. ΑΛΕΞΑΝΔΡΗΣ

Ι. ΠΑΝΑΓΙΩΤΟΠΟΥΛΟΣ

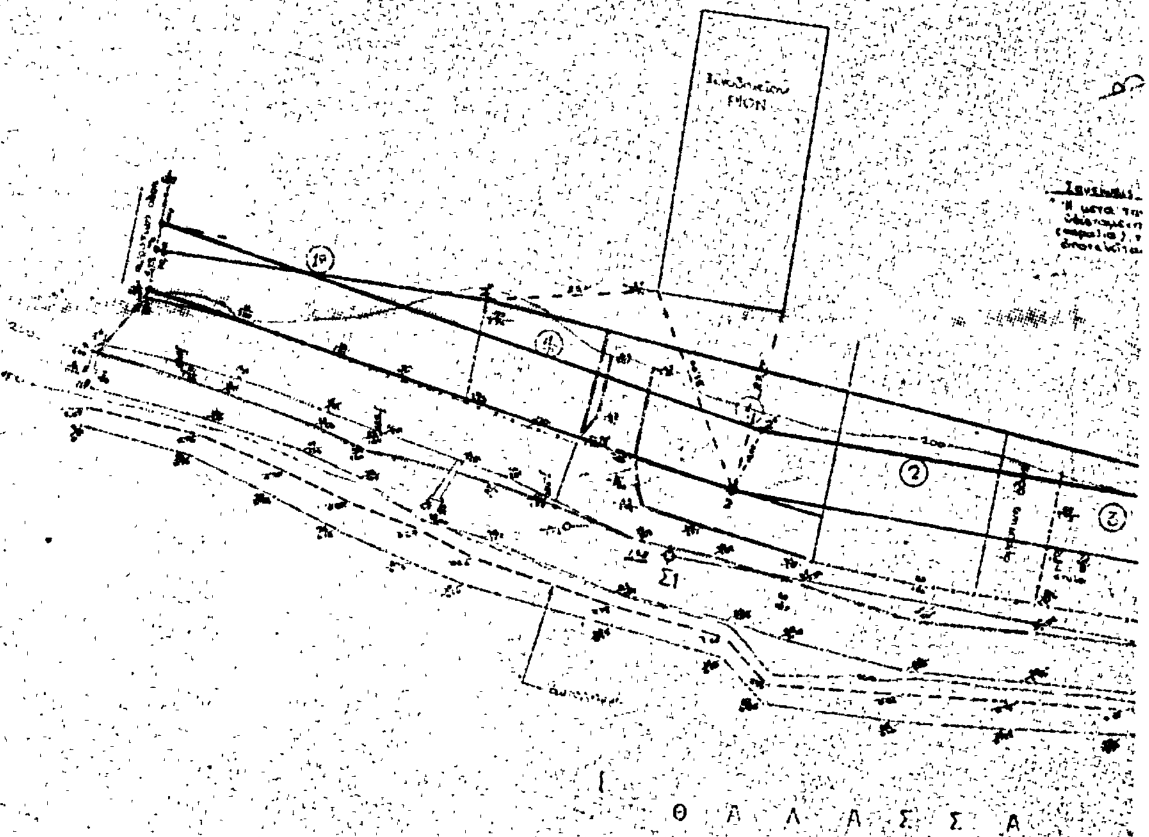

ΤΟΠΟΓΡΑΦΙΚΟΝ ΚΑΙ ΚΤΗΜΑΤΟΛΟΓΙΚΟΝ ΔΙΑΓΡΑΜΜΑ
ΠΕΡΙΟΧΗΣ ΠΑΡΑΛΙΑΣ ΡΙΟΥ ΠΑΤΡΩΝ ΝΟΜΟΥ ΑΧΑΪΑΣ ΠΡΟ
ΙΔΙΟΚΤΗΣΙΩΝ (...

Ζαΐμη και ΕΤΟΕ ...
ΑΙΓΙΑΛΟΙ ΚΑΙ ΠΑΡΑΛΙΑΣ

ΚΛΙΜΑΞ 1 : 500


ΥΠΟΜΝΗΜΑ

ΕΠΙΤΡΟΠΗ

Ἐν Πάτραις τῇ 20/4/1977

Ο ΣΥΝΤΑΞΑΣ

ΒΑΣΙΛΕΙΟΣ ΔΗΜ. ΤΑΣΙΟΣ
ΠΟΛ. ΜΗΧ/ΚΟΣ - Ε.Δ.Ε.
ΙΩΑΝΝΙΝΑ

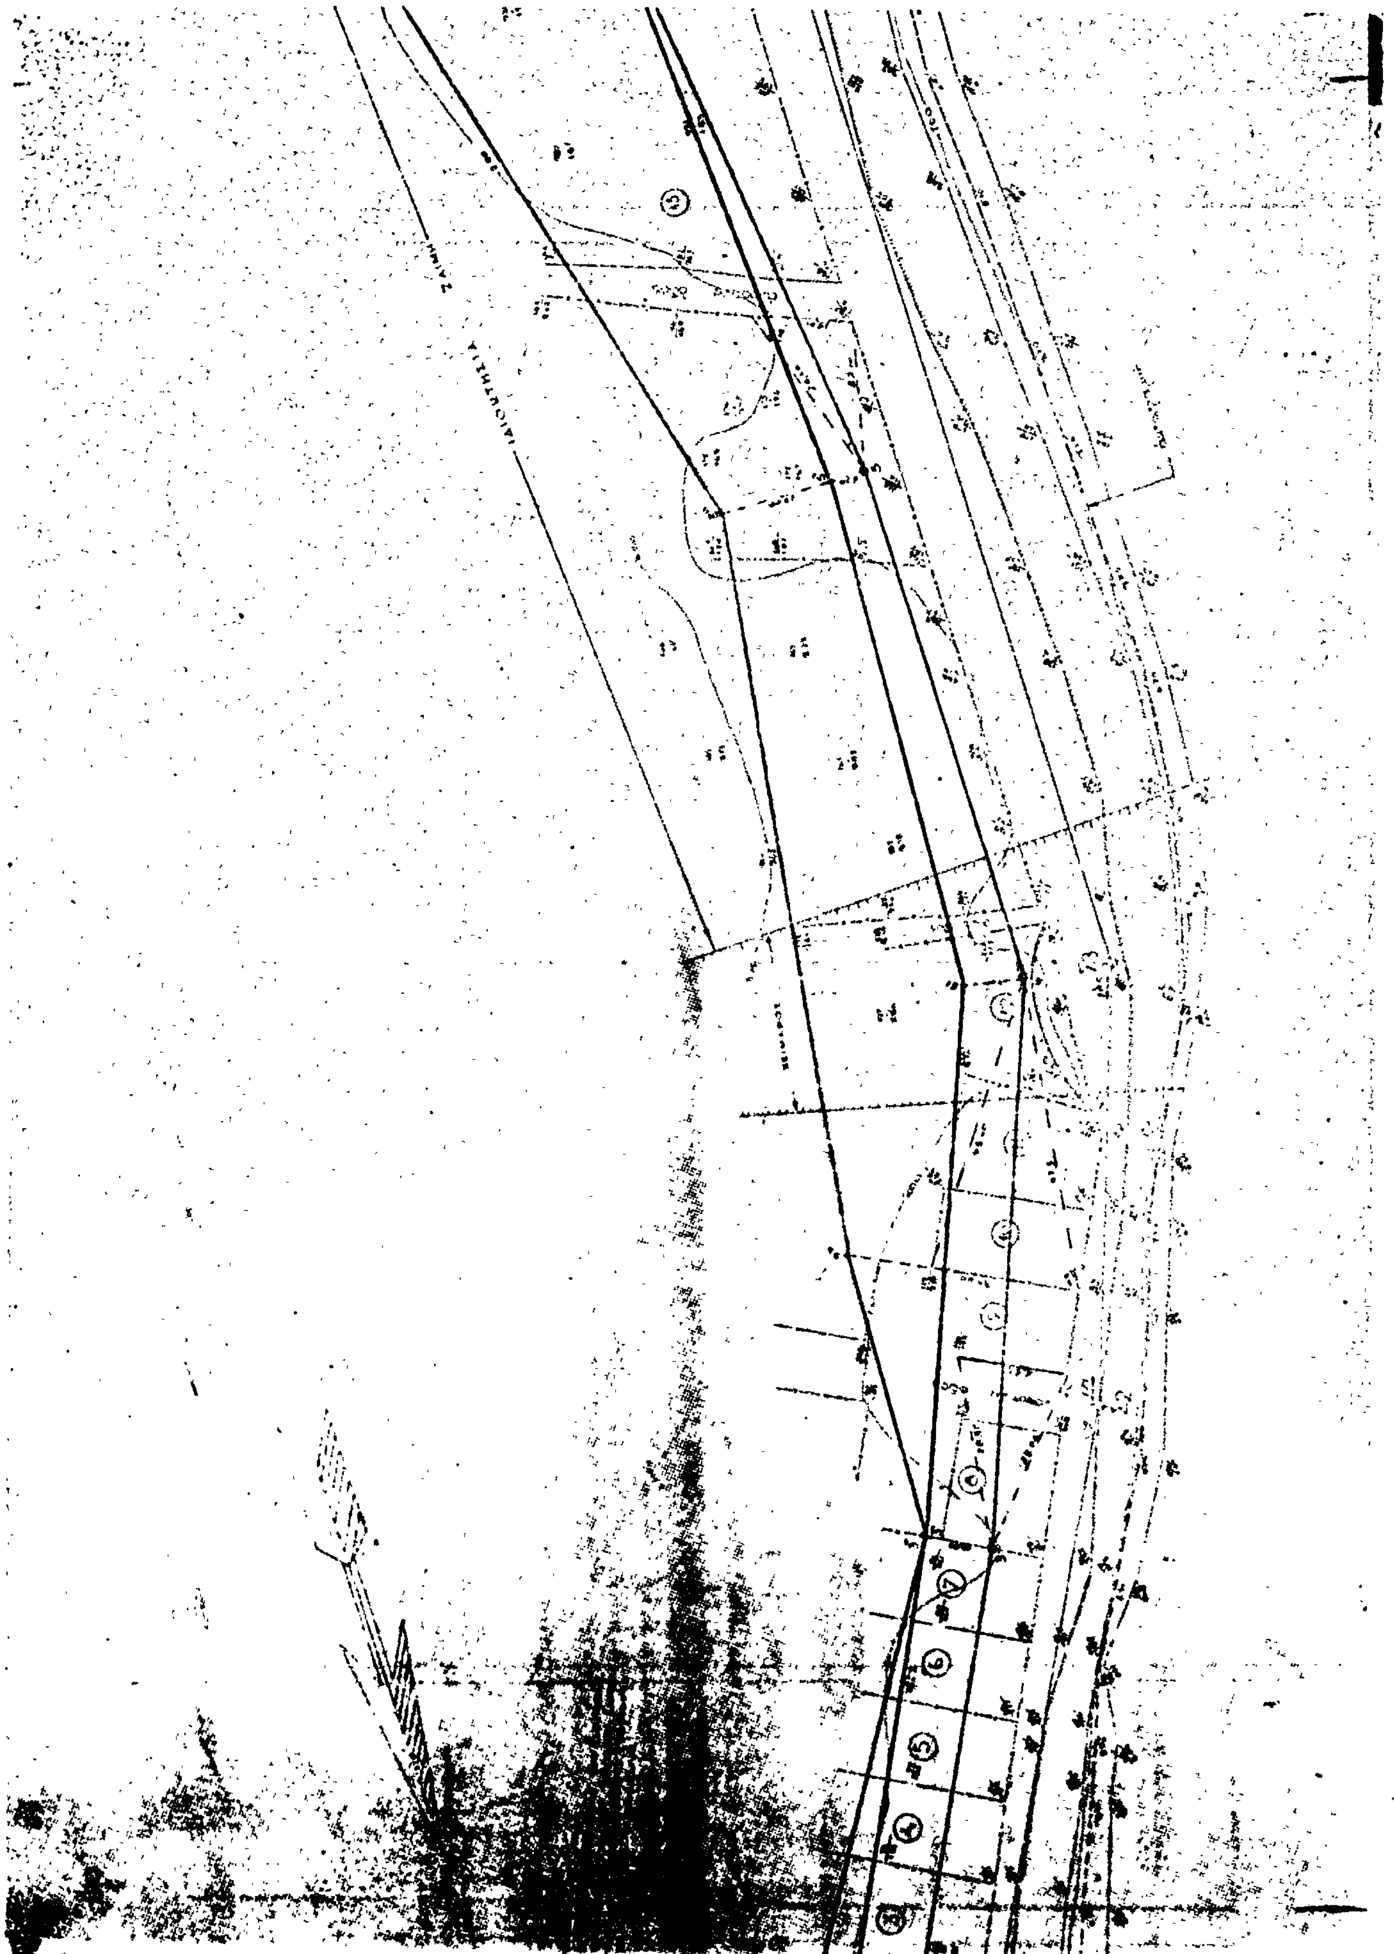

ΠΕΡΙΟΧΗ Ε.ΤΟΕ - ΕΠΕ

Θ Α Λ Α Σ Σ Α

Αριθ. Δ. 12550/1179 (2)

Περὶ ἐγκρίσεως δημιουργίας ζώνης παραλίας στὴ θέση Γιαλιὰ Σεισίου Κοινότητας Βραχασίου Νομοῦ Λασιθίου, μπροστὰ ἀπὸ τὴν ἰδιοκτησία τοῦ Ἰωάννη Τζίκα.

Ο ΥΠΟΥΡΓΟΣ ΟΙΚΟΝΟΜΙΚΩΝ

Ἔχοντας ὑπόψη:

1. Τὶς διατάξεις τῶν παρ. 2 καὶ 5 τοῦ ἄρθρου 6 τοῦ Α.Ν. 2344/1940 «περὶ αἰγιαλοῦ καὶ παραλίας», ὅπως ἀντικαταστάθηκαν μὲ τὶς διατάξεις τοῦ ἄρθρου 13 τοῦ Νόμου 1078/80.

2. Τὴ σύμφωνη γνώμη τοῦ Γενικοῦ Ἐπιτελείου Ναυτικοῦ, ποὺ διατυπώθηκε στὸ Φ. 187.2/398/80/1406/27.6.80 καὶ Φ. 187.2/526/80/1823/26.8.80 ἔγγραφό του.

3. Τὴ 3541/8.8.1980 ἀπόφαση τοῦ Νομάρχη Λασιθίου, ὅπως διορθώθηκε ὕστερα ἀπὸ τὴν 3890/11.9.80 πράξη μὲ διορθώσεως λάθους τὴν ὁποία ἐπικυρώθηκαν ἡ ἔκθεση τῆς ἐπιτροπῆς καὶ τὸ σχετικὸ τοπογραφικὸ διάγραμμα, ποὺ δημοσιεύθηκαν στὸ ὑπ' ἀριθ. 519/18.9.1980 ΦΕΚ τ. Δ'.

4. Τὴ Δ. 2652/66/20.5.1980 κοινὴ ἀπόφαση τοῦ Πρωθυπουργοῦ καὶ Ὑπουργοῦ Οἰκονομικῶν «περὶ ἀναθέσεως ἁρμοδιοτήτων στοὺς Ὑφυπουργοὺς Οἰκονομικῶν», ἀποφασίζουμε:

Ἐγκρίνουμε, γιὰ τὴν προσαύξηση τοῦ αἰγιαλοῦ, τὴ δημιουργία ζώνης παραλίας στὴ θέση Γιαλιὰ Σεισίου Κοινότητας Βραχασίου Νομοῦ Λασιθίου, μπροστὰ ἀπὸ τὴν ἰδιοκτησία Ἰωάν. Τζίκα, ὅπως ἡ οριογραμμὴ αὐτῆς καθορίσθηκε ἀπὸ τὴν ἁρμοδία ἐπιτροπὴ τοῦ ἄρθρου 74 τοῦ Π.Δ. 636/1977 καὶ εἰκονίζεται στὸ ἀπὸ Ὀκτωβρίου 1979 καὶ μὲ κλίμακα 1:500 τοπογραφικὸ καὶ ὑψομετρικὸ διάγραμμα τοῦ τοπογράφου μηχανικοῦ Γεωργίου Μ. Σενετάκη, τὸ ὁποῖο ἔχει θεωρηθεῖ ἀπὸ τὴ Διεύθυνση Τεχνικῶν Ὑπηρεσιῶν τοῦ Νομοῦ Λασιθίου καὶ συνοδεύει τὴν ἀπὸ 13.5.80 ἔκθεση τῆς ἐν λόγω ἐπιτροπῆς.

Ἡ παροῦσα ἀπόφαση μαζὶ μὲ τὴν ἔκθεση τῆς ἐπιτροπῆς καὶ τὸ οἰκεῖο τοπογραφικὸ διάγραμμα, νὰ δημοσιευθεῖ στὴν Ἐφημερίδα τῆς Κυβερνήσεως.

Ἀθῆναι, 16 Δεκεμβρίου 1980

Ο ΥΦΥΠΟΥΡΓΟΣ

ΠΑΝΑΓΙΩΤΗΣ ΜΠΟΚΟΒΟΣ

ΕΚΘΕΣΗ

Ἐπιτροπῆς καθορισμοῦ οριογραμμῶν αἰγιαλοῦ καὶ παραλίας (ἄρθρον 74 Π.Δ. 636/77).

Στὴ Νεάπολη Κρήτης σήμερα 13.5.1980 ἡμέρα Πέμπτη καὶ ὥρα 11 π.μ. οἱ ὑπογράφοντες:

α) Μιχαὴλ Σηφάκης, Ἀναπληρωτὴς Οἰκον. Ἐφόρου Νεαπόλεως Κρήτης μὲ 7ο βαθμό.

β) Νικόλαος Προκοπάκης, Διευθυντὴς Τεχν. Ὑπηρ. Λασιθίου μὲ 5ο βαθμό.

γ) Μιχαὴλ Οἰκονομάκης, Λιμενάρχης Ἁγίου Νικολάου Κρήτης ὑποπ/ρχος ΛΣ.,

συγκροτοῦντες τὴν ἐπιτροπὴ τοῦ ἄρθρου 74 Π.Δ. 636/1977, συνήλθαμε στὰ γραφεῖα τῆς Οἰκονομικῆς Ἐφορίας Νεαπόλεως, γιὰ νὰ καθορίσουμε ἐκ νέου, σύμφωνα μὲ τὶς ὑποδείξεις ΓΕΝ (ἔγγραφό του Φ. 187.2/770/79/Σ 2804/21.11.1979) τὴν οριογραμμὴ τοῦ αἰγιαλοῦ καὶ παραλίας στὴ παραθαλάσσια περιοχὴ «Γιαλιὰ Σεισίου» Κοινότητας Βραχασίου Ν. Λασιθίου, μπροστὰ ἀπὸ τὴν ἰδιοκτησία τοῦ Ἰωάννου Τζίκα.

Ἀφοῦ ἐνεργήσαμε ἐπιτόπια αὐτοψία τῆς περιοχῆς καὶ ἀφοῦ λάβαμε ὑπ' ὄψη:

1) Τὸ τοπογραφικὸ διάγραμμα ποὺ συντάχθηκε ἐκ νέου ἀπὸ τὸν Γ. Μ. Σενετάκη, τοπογράφο μηχανικό, τὸν Ὀκτώβριο τοῦ 1979 καὶ τὸ ὁποῖο ἐλέγχθηκε γιὰ τὴν ἀκρίβεια τῆς ἀποτυπώσεως ἀπὸ τὸν Σταῦρο Δαμηλάκη, τοπογράφο μηχανικὸ καὶ θεωρήθηκε τὴν 12.5.1980 ἀπὸ τὸν Νικόλαο Προκοπάκη, Δ/ντὴ Τεχνικῶν Ὑπηρεσιῶν Λασιθίου.

2) Ὅτι ὁ καθορισμὸς τῶν οριογραμμῶν αἰγιαλοῦ καὶ παραλίας στὴ θέση αὐτὴ γίνεται γιὰ πρώτη φορά.

3) Τὴ μορφολογικὴ κατάσταση τῆς πιὸ πάνω περιοχῆς καὶ εἰδικὰ τῆς θέσεως «Γιαλιὰ Σεισίου» Κοινότητας Βραχασίου Ν. Λασιθίου, προβήκαμε:

Στὴ χάραξη τῶν οριογραμμῶν αἰγιαλοῦ καὶ παραλίας τῆς θέσεως «Γιαλιὰ Σεισίου» σύμφωνα μὲ τὸν Α.Ν. 2344/1940, ὅπως αὐτὲς φαίνονται στὰ συνημμένα διαγράμματα, ἤτοι:

Α. Μὲ συνεχῆ κόκκινη γραμμὴ τὴν οριογραμμὴ τοῦ αἰγιαλοῦ (1, 2, 3, 4....).

Β. Μὲ συνεχῆ κίτρινη γραμμὴ τὴν οριογραμμὴ παραλίας (1', 2', 3'.....).

Οἱ κορυφὲς τῶν οριογραμμῶν ἐξαρτήθηκαν ἀπὸ σταθερὰ ἐκ σκυροδέματος σημεῖα.

Νεάπολις, 13 Μαΐου 1980

Ὁ Πρόεδρος

ΜΙΧ. ΣΗΦΑΚΗΣ

Τὰ Μέλη

ΝΙΚ. ΠΡΟΚΟΠΑΚΗΣ, ΜΙΧ. ΟΙΚΟΝΟΜΑΚΗΣ

Προς τον
ΕΛΛΗΝΙΚΟΝ ΟΡΓΑΝΙΣΜΟΝ ΤΟΥΡΙΣΜΟΥ
Διεύθυνσι Εποπτείας Τμήμα 2 Δανείων
ΑΘΗΝΑ

ΟΙΚΟΠΕΔΟ ΙΔΙΟΚΤΗΣΙΑΣ
ΙΩΑΝΝΟΥ ΤΖΙΚΑ
Οικία Σοφοκλή Βενιζέλου
ΗΡΑΚΛΕΙΟ ΚΡΗΤΗΣ

Θέση Γιαλιά ΣΕΙΣΙΟΥ, Κοινότης Βραχασίου
Ν. ΛΑΣΙΘΙΟΥ
ΚΛΙΜΑΞ 1:500

Ηράκλειο [illegible] 1979

Ο Συντάξας


Απόσπασμα χάρτου 1:50000




ΟΡΟΙ ΔΟΜΗΣΕΩΣ ([illegible])

ΕΛΑΧΙΣΤΑ ΟΡΙΑ ΕΝΤΟΣ ΖΩΝΗΣ (Φ.Ε.Κ. 5884 17-10-78)

Κάλυψη 20%
Αριθμός ορόφων 2
Ύψος 7.50 Μ
Πλευρικά όρια 15 Μ
Συντελεστής δόμησης 0.2
Κατόπιν παρεκκλίσεως για τουριστικές εγκαταστάσεις συντελεστής δομήσεως 0.4 Άρθρο 8
Αποστάσεις από όρια 5 μ
Κλίση αποστάσεων 6 %
Γραμμή αιγιαλού και παραλίας δεν έχει καθορισθεί
Δεν εκτελούνται οικοδομικαί εργασίαι
Δεν υπάρχει εγκεκριμένη ρυμοτομική μελέτη
Δεν ισχύει ο ΑΝ 395/68

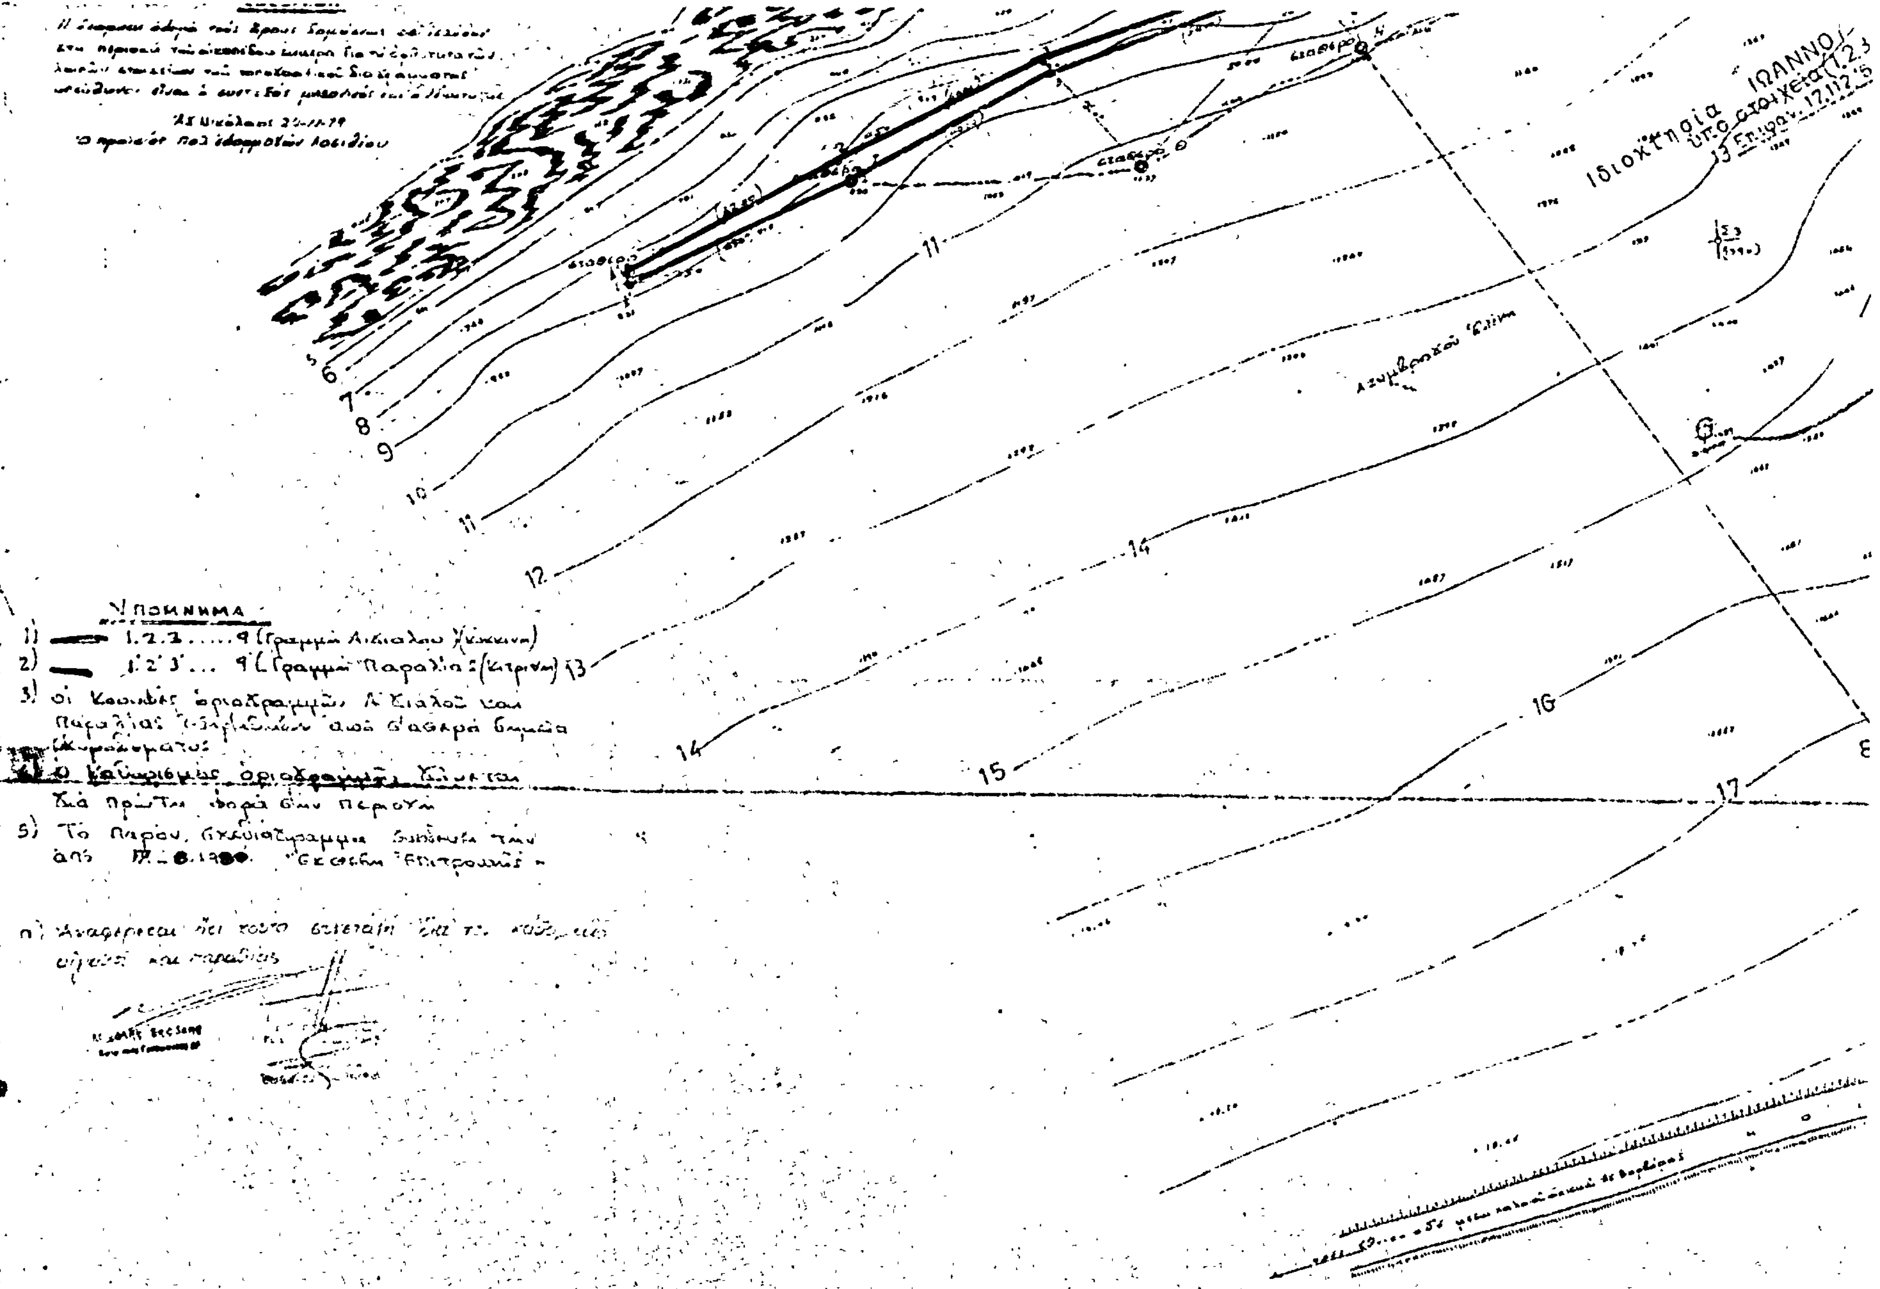
ΥΠΟΜΝΗΜΑ
Ιδιοκτησία ΙΩΑΝΝΟΥ
5
6
7
8
9
10
11
12
13
14
15
16
17
8

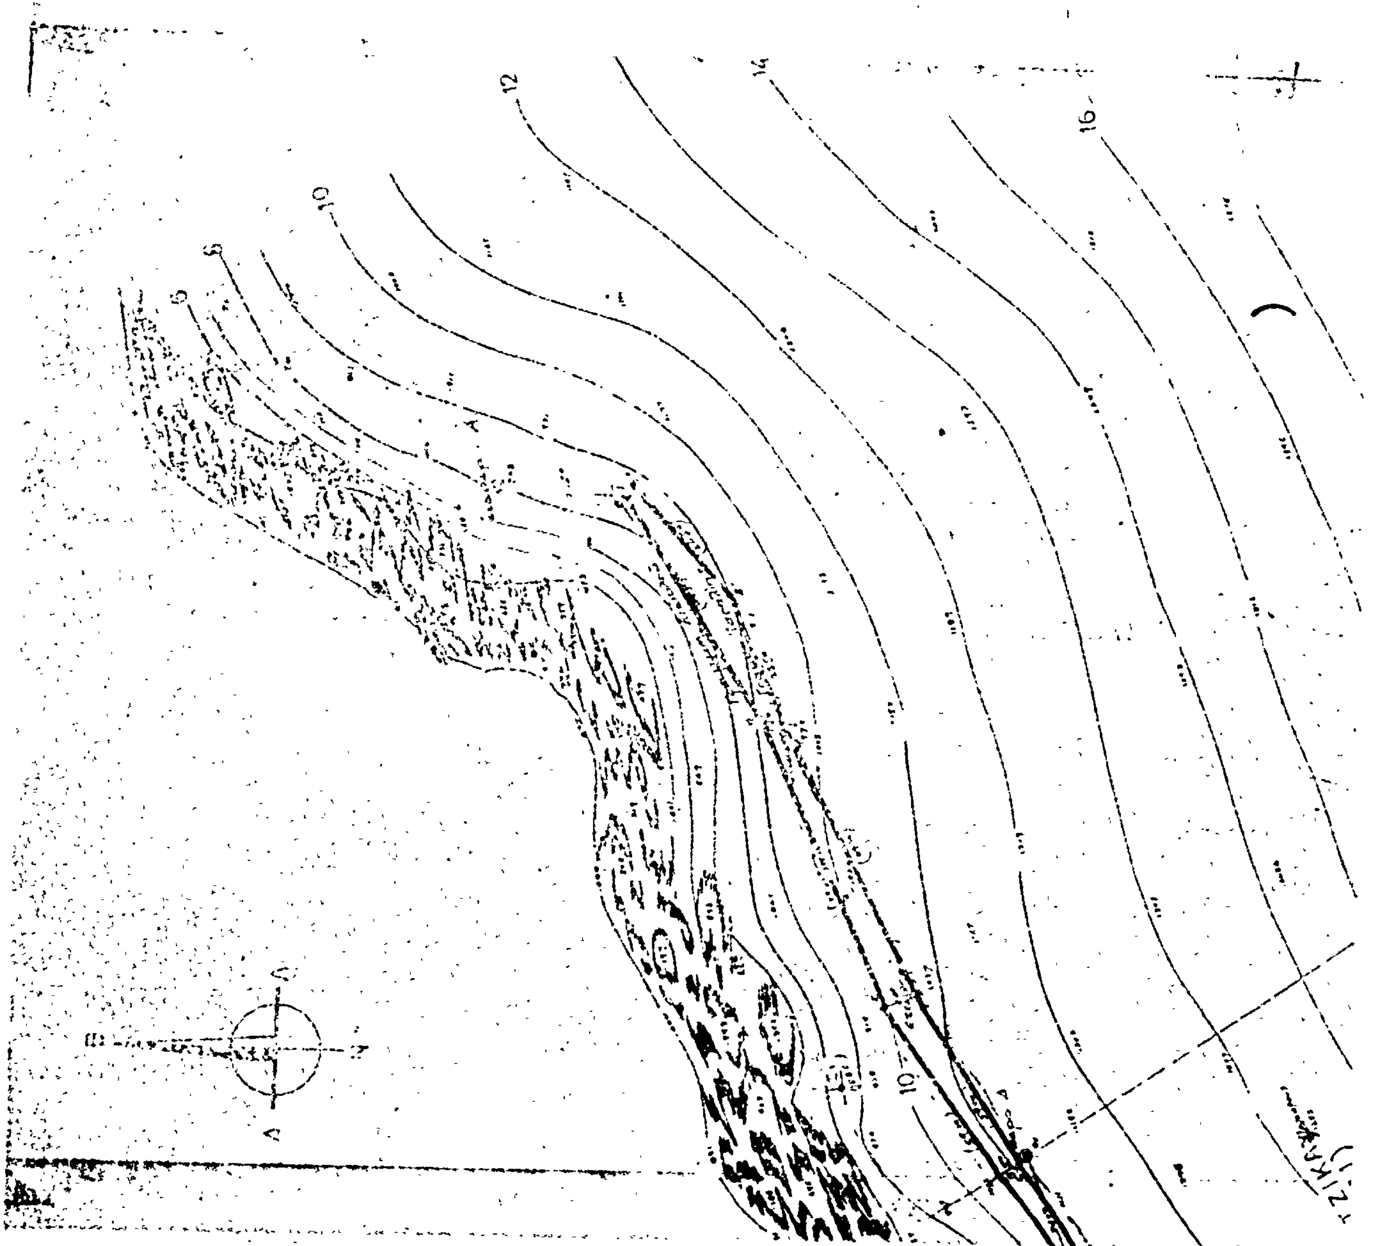
12
14
16
10
8
6
10

ΕΠΙΦΑΝΕΙΑ Ιδιοκτησίας ΙΩΑΝΝΟΥ ΤΖΙΚΑ
Υπο στοιχεία (1.2.3. 91) M^2 17.112,16 Διεμβαδομέτρου

1 2 3 4 5 6 7 8 15 18

Αριθ. Π. 7542/1503 (3)

Περὶ ἐγκρίσεως δημιουργίας ζώνης παραλίας στὴ θέση «ΑΓ. ΑΝΑΡΓΥΡΟΙ ΣΠΕΤΣΩΝ».

Ο ΥΠΟΥΡΓΟΣ ΟΙΚΟΝΟΜΙΚΩΝ

Ἔχοντας ὑπόψη:

1. Τὶς διατάξεις τῶν παρ. 2 καὶ 5 τοῦ ἄρθρου 6 τοῦ Α.Ν. 2344/40 «περὶ αἰγιαλοῦ καὶ παραλίας», ὡς ἀντικαταστάθηκαν μὲ τὶς διατάξεις τοῦ ἄρθρου 13 τοῦ Νόμου 1078/1980.

2. Τὴ σύμφωνη γνώμη τοῦ Γενικοῦ Ἐπιτελείου Ναυτικοῦ, ποὺ διατυπώθηκε στὸ Φ. 187.2/201/80/614/20.3.80 ἔγγραφό του.

3. Τὴν 600796/2.4.80 ἀπόφαση τοῦ Ἀναπλ. Νομάρχη Ἀττικῆς — Διαμ. Πειραιῶς μὲ τὴν ὁποία ἐπικυρώθηκαν ἀπὸ 12.2.80 ἔκθεση τῆς Ἐπιτροπῆς καὶ τὸ σχετικὸ τοπογραφικὸ διάγραμμα, ποὺ δημοσιεύθηκαν στὸ ὑπ' ἀριθ. 299/14.5.1980 ΦΕΚ τ.Δ'.

4. Τὴ Δ. 2652/66/20.5.80 κοινὴ ἀπόφαση τῶν Πρωθυπουργοῦ καὶ Ὑπουργοῦ Οἰκονομικῶν «περὶ ἀναθέσεως ἁρμοδιοτήτων στοὺς Ὑφυπουργοὺς Οἰκονομικῶν», ἀποφασίζουμε:

Ἐγκρίνουμε, γιὰ τὴν προσαύξηση τοῦ αἰγιαλοῦ, τὴ δημιουργία ζώνης παραλίας στὴ θέση «ΑΓ. ΑΝΑΡΓΥΡΟΙ ΣΠΕΤΣΩΝ») ὅπως ἡ ὁριογραμμὴ αὐτῆς καθορίστηκε ἀπὸ τὴν ἁρμοδία Ἐπιτροπὴ τοῦ ἄρθρου 74 τοῦ Π.Δ. 636/77 καὶ εἰκονίζεται στὸ ἀπὸ Ὀκτωβρίου 1979 καὶ μὲ κλίμακα 1:500 τοπογραφικὸ καὶ ὑψομετρικὸ διάγραμμα τοῦ Πολιτικοῦ μηχανικοῦ Παναγιώτη Κ. Ψυχογιοῦ, τὸ ὁποῖο ἔχει θεωρηθεῖ στὶς 19.10.80 ἀπὸ τὴ Δ/νση Τεχνικῶν Ὑπηρεσιῶν τοῦ Νομοῦ Ἀττικῆς — Διαμ. Πειραιῶς καὶ συνοδεύει τὴν ἀπὸ 12.2.80 ἔκθεση τῆς ἐν λόγω Ἐπιτροπῆς.

Ἡ παροῦσα ἀπόφαση μαζὶ μὲ τὴν Ἔκθεση τῆς Ἐπιτροπῆς καὶ τὸ τοπογραφικὸ διάγραμμα, νὰ δημοσιευτεῖ στὴν Ἐφημερίδα τῆς Κυβερνήσεως.

Ἀθῆναι, 11 Δεκεμβρίου 1980

Ο ΥΦΥΠΟΥΡΓΟΣ
ΠΑΝΑΓΙΩΤΗΣ ΜΠΟΚΟΒΟΣ

ΕΚΘΕΣΙΣ

Ἐπιτροπῆς καθορισμοῦ τῶν ὁρίων τοῦ Αἰγιαλοῦ ἄρθρου 74 ΠΔ 636/77.

Διὰ τὸν καθορισμὸν ὁρίων αἰγιαλοῦ — παραλίας, εἰς περιοχὴν Ὅρμου ΑΓ. ΑΝΑΡΓΥΡΩΝ νήσου Σπετσῶν.

Ἐν Σπέτσαις τῇ 12.2.80, οἱ κάτωθι ὑπογεγραμμένοι:

1. Ἀντιπλοίαρχος Ἰωάννης Ζαφειρόπουλος, Ἀναπληρωτὴς Διευθυντοῦ Ὑδρογραφικῆς Ὑπηρεσίας, ὡς Πρόεδρος.
2. Κων/νος Μπαστούνης, Ἀναπληρωτὴς Οἰκονομικοῦ Ἐφόρου Κρανιδίου, ὡς Μέλος.
3. Χριστίνα Παυλάκη, Πολιτικὸς Μηχανικὸς μὲ 5ου βαθμοῦ, Ἀναπληρωτὴς Διευθυντοῦ ΤΥ διαμερίσματος Πειραιῶς, ὡς Μέλος, ἀποτελοῦντες τὴν ἐπιτροπὴν τοῦ ἄρθρ. 74 τοῦ ΠΔ 636/77 καθορισμοῦ τῶν ὁρίων τοῦ αἰγιαλοῦ δυνάμει τῆς ὑπ' ἀριθ. 601315/29.12.78 ἀποφάσεως Ἀναπληρωτοῦ Νομάρχου Δ/τος Πειραιῶς, λαβόντες ὑπ' ὄψιν:

α) Τὸ ὑπ' ἀριθ. 601022/10.11.79/ἔγγραφον τῆς Α' Οἰκ. Ἐφορ. Πειραιῶς διὰ τοῦ ὁποίου ζητεῖται ὁ καθορισμὸς αἰγιαλοῦ παραλίας εἰς τὴν περιοχὴν ὅρμου Ἁγ. Ἀναργύρων νήσου Σπετσῶν.

β) Τὸ ἀπὸ Ὀκτώβριον 1979 Τοπογραφικὸν καὶ ὑψομετρικὸν διάγραμμα τῆς περιοχῆς, συνταχθὲν ὑπὸ τοῦ Πολιτικοῦ Μηχανικοῦ Παναγ. Κ. Ψυχογιοῦ εἰς κλιμ. 1:500, θεωρηθὲν ὑπὸ τῆς ΔΤΥΝ Πειραιῶς τὴν 19.10.79.

γ) Τὰς διατάξεις τοῦ ΑΝ 2344/40 ὡς οὗτος ἐτροποποιήθη μεταγενεστέρως.

δ) Τὴν ἐκ τῆς ἐπιτοπίου μεταβάσεως σήμερον σχηματισθεῖσαν ἀντίληψιν ἀποφασίζει:

Καθορίζει ἐπὶ τοῦ ὡς ἄνω καὶ συνημμένου εἰς τὴν παροῦσαν ἔκθεσιν διαγράμματος.

α) Τὴν ὁριογραμμὴν τοῦ αἰγιαλοῦ διὰ ἐρυθρᾶς γραμμῆς 1, 2,........9.

β) Τὴν ὁριογραμμὴν τῆς παραλίας διὰ κιτρίνης γραμμῆς 1', 2',.........10'.

Αἱ κορυφαὶ τῶν ὡς ἄνω ὁριογραμμῶν ἐξασφαλίζονται δι' ἀποστάσεων ἀπὸ σταθερὰ σημεῖα, ὡς ἐμφαίνεται εἰς τὸ διάγραμμα.


Εἰς τὴν ζώνην τῆς παραλίας δὲν ὑπάρχουν κτίσματα.

Ὁ Πρόεδρος
Ι. ΖΑΦΕΙΡΟΠΟΥΛΟΣ

Τὰ Μέλη
ΚΩΝ/ΝΟΣ ΜΠΑΣΤΟΥΝΗΣ
Χ. ΠΑΥΛΑΚΗ

ΔΙΑΓΡΑΜΜΑ

ΟΡΙΩΝ ΑΙΓΙΑΛΟΥ-ΠΑΡΑΛΙΑΣ

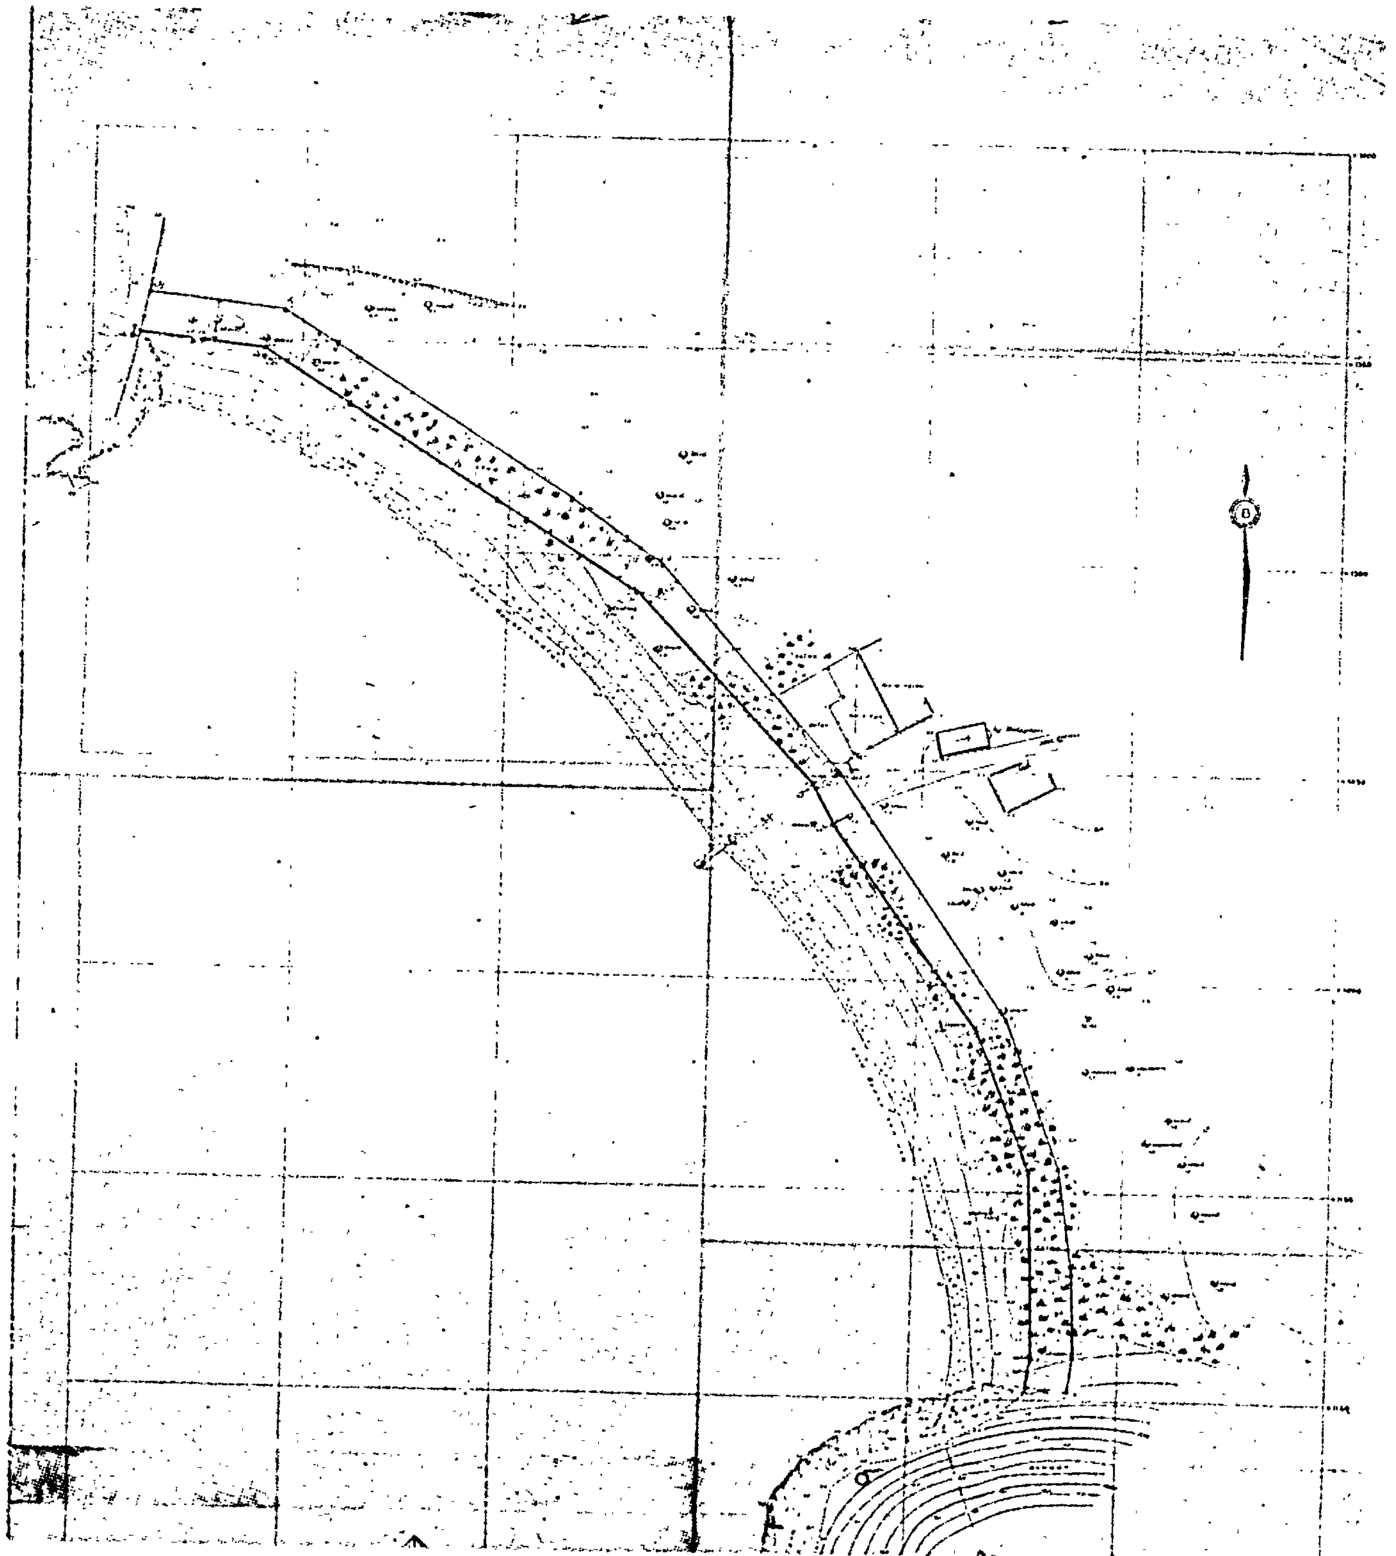

Αριθ. 135 (4)

Περὶ κηρύξεως ὡς ἀναδασωτέας ἐκτάσεως (40) στρεμμάτων, στὴ θέση «Μούλκι» τοῦ Δήμου Ἀσπροπύργου τοῦ Νομοῦ Ἀττικῆς.

Ο ΝΟΜΑΡΧΗΣ ΑΤΤΙΚΗΣ
ΔΙΑΜ/ΣΜΑ ΔΥΤΙΚΗΣ ΑΤΤΙΚΗΣ

Ἔχοντας ὑπόψη :

1. Τὶς περὶ διοικητικῆς ἀποκεντρώσεως διατάξεις.

2. Τὶς διατάξεις τοῦ Ν. 998/1979 «περὶ προστασίας τῶν δασῶν καὶ τῶν δασικῶν ἐν γένει ἐκτάσεων τῆς Χώρας» καὶ συγκεκριμένα : α) τοῦ ἄρθρου 41 παρ. 1, β) τοῦ ἄρθρου 38 παρ. 1.

3. Τὶς διαταγὲς τοῦ Ὑπουργείου Γεωργίας : α) 160417/8.7.80, β) 182447/3049/24.9.80.

4. Τὴν 376/23.1.1981 πρόταση τοῦ Δασαρχείου Αἰγάλεω, περὶ κηρύξεως ἀναδασωτέας τῆς ἀναφερομένης στὸ θέμα ἐκτάσεως, ἀποφασίζουμε :

Κηρύσσουμε ἀναδασωτέα, μὲ σκοπὸ τὴ διατήρηση τοῦ χαρακτήρα τοῦ δάσους τὴ δημόσια δασικὴ ἔκταση τῶν (40) σαράντα στρεμμάτων ποὺ βρίσκεται στὴ θέση «Μούλκι» τοῦ Δήμου Ἀσπροπύργου καὶ προσδιορίζεται ἀπὸ τὰ στοιχεῖα Α Β Γ Δ Ε Ζ Α ὅπως φαίνονται στὸ συνημμένο διάγραμμα, τὸ ὁποῖο ἀποτελεῖ ἀναπόσπαστο μέρος τῆς ἀποφάσεως αὐτῆς καὶ ἔχει ὅρια :

Ἀνατολικά : Μὲ δημόσια δασικὴ ἔκταση.
Δυτικά : Ὁμοίως καὶ μὲ ἀγρούς.
Βόρεια : Μὲ δημόσια δασικὴ ἔκταση.
Νότια : Ὁμοίως.

Ἡ ἀποκατάσταση τῆς βλαστήσεως θὰ γίνει μὲ φυσικὴ ἀναγέννηση.

Ἡ ἀπόφαση αὐτὴ νὰ δημοσιευθεῖ στὴν Ἐφημερίδα τῆς Κυβερνήσεως.

Αἰγάλεω, 5 Φεβρουαρίου 1981

Ὁ Ἀν. Νομάρχης καὶ ἁ.α.
Ὁ Γενικὸς Διευθυντὴς
ΕΜ. ΦΤΟΥΛΗΣ

ΝΟΜΑΡΧΙΑ ΑΤΤΙΚΗΣ
ΔΙΑΜ/ΣΜΑ ΔΥΤ. ΑΤΤΙΚΗΣ
ΔΙΕΥΘΥΝΣΗ ΔΑΣΩΝ
ΔΑΣΑΡΧΕΙΟ ΑΙΓΑΛΕΩ

'Ανήκει στήν ύπ' άρ. 135/1981 άπόφαση
'Αναπληρ. Νομάρχη Δ/τος Δυτ. 'Αττικής


Σχεδιάγραμμα άναδασώσεως έκτάσεως

στή θέση ..... Μούλκι .... περιφερείας τοῦ Δήμου 'Ασπροπύργου


ΑΠΟΣΠΑΣΜΑ ΧΑΡΤΟΥ 1:50.000

Κλίμακα: 1 : 10.000

'Αρ. ΔΑΔ 94/1980

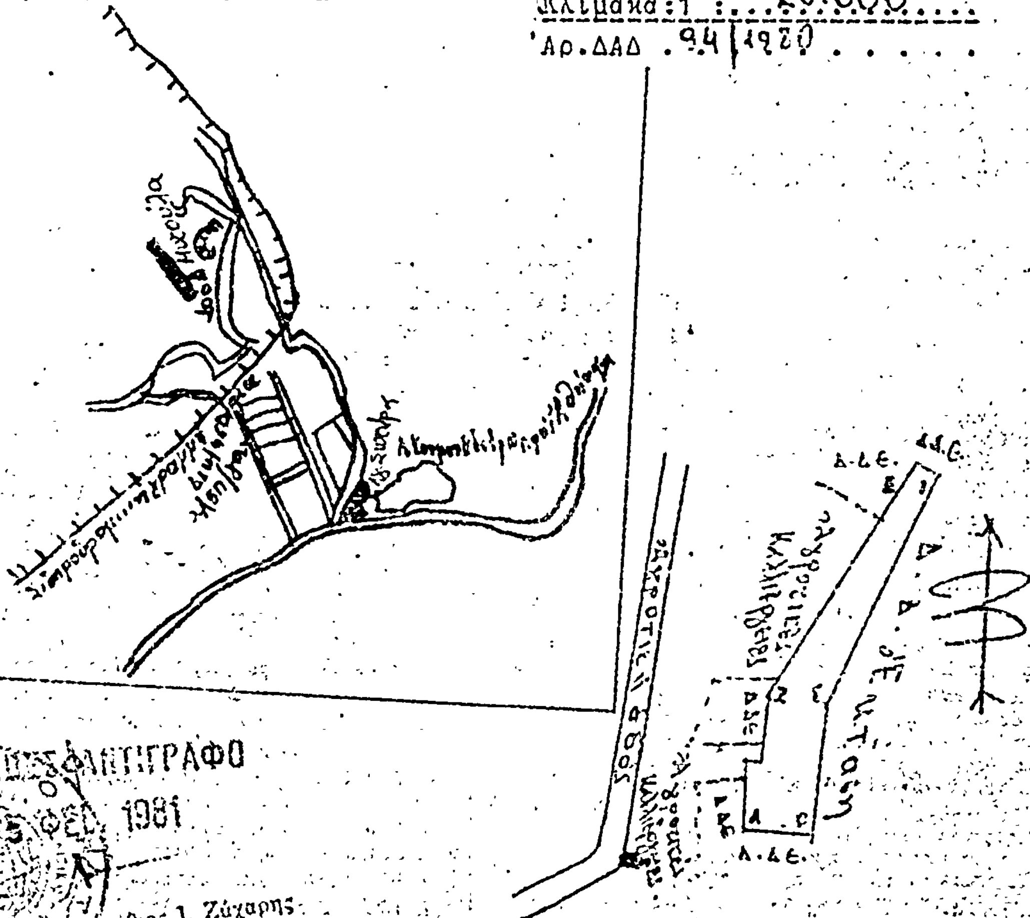




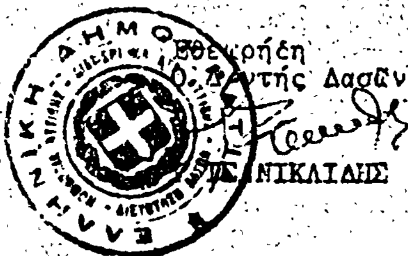



'Ο Συντάξας

'Αθ. 'Ανδρεόπουλος
Τεχνολ. Δασοπονίας

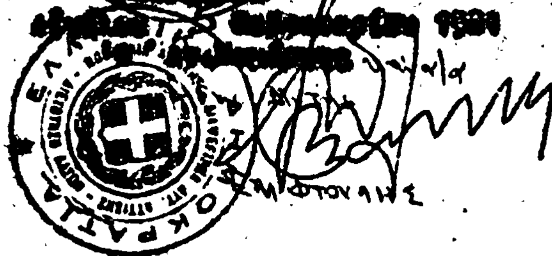

Η ΓΕΝΙΚΗ ΔΙΕΥΘΥΝΣΗ ΤΟΥ ΕΘΝΙΚΟΥ ΤΥΠΟΓΡΑΦΕΙΟΥ

ΓΝΩΣΤΟΠΟΙΕΙ ΟΤΙ:

Ἡ ἐτήσια συνδρομὴ τῆς Ἐφημερίδας τῆς Κυβερνήσεως, ἡ τιμὴ τῶν φύλλων της ποὺ πωλοῦνται τμηματικὰ καὶ τὰ τέλη δημοσιεύσεων στὴν Ἐφημερίδα τῆς Κυβερνήσεως, καθορίσθηκαν ἀπὸ 1 Ἰανουαρίου 1981 ὡς ἀκολούθως:

Α' ΕΤΗΣΙΕΣ ΣΥΝΔΡΟΜΕΣ

1. Γιὰ τὸ Τεῦχος Α'	Δραχ.	1.500
2. » » » Β'	»	3.000
3. » » » Γ'	»	1.000
4. » » » Δ'	»	2.500
5. » » » Νομικῶν Προσώπων Δ.Δ. κ.λπ.	»	1.000
6. » » » Ἀν. Εἰδ. Δικαστηρίου	»	200
7. » » » Παράρτημα	»	600
8. » » » Ἀνωνύμων Ἑταιρειῶν κ.λπ.	»	7.000
9. » » Δελτίο Ἐμπορικῆς καὶ Βιομηχανικῆς Ἰδιοκτησίας	»	600
10. Γιὰ ὅλα τὰ τεύχη καὶ τὸ Δ.Ε.Β.Ι.	»	15.000

Οἱ Δῆμοι καὶ οἱ Κοινότητες τοῦ Κράτους καταβάλλουν τὸ 1/2 τῶν ἀνωτέρω συνδρομῶν.

Ὑπὲρ τοῦ Ταμείου Ἀλληλοβοηθείας Προσωπικοῦ τοῦ Ἐθνικοῦ Τυπογραφείου (ΤΑΠΕΤ) ἀναλογοῦν τὰ ἑξῆς ποσά:

1. Γιὰ τὸ Τεῦχος Α'	Δραχ.	75
2. » » » Β'	»	150
3. » » » Γ'	»	50
4. » » » Δ'	»	125
5. » » » Νομικῶν Προσώπων Δ.Δ. κ.λπ.	»	50
6. » » » Ἀν. Εἰδ. Δικαστηρίου	»	10
7. » » » Παράρτημα	»	30
8. » » » Ἀνωνύμων Ἑταιρειῶν κ.λπ.	»	350
9. » » Δελτίο Ἐμπ. καὶ Βιομ. Ἰδιοκτησίας	»	30
10. Γιὰ ὅλα τὰ τεύχη	»	750

Β'. ΤΙΜΗ ΦΥΛΛΩΝ

Ἡ τιμὴ πωλήσεως κάθε φύλλου, μέχρις 8 σελ., εἶναι 7 δρχ., ἀπὸ 9 ὡς 24 σελ. 14 δρχ., ἀπὸ 25 ὡς 48 σελ. 20 δρχ., ἀπὸ 49 ὡς 80 σελ. 40 δρχ., ἀπὸ 81 σελ. καὶ ἄνω ἡ τιμὴ πωλήσεως κάθε φύλλου προσαυξάνεται κατὰ 40 δρχ. ἀνὰ 80 σελίδες.

Γ'. ΤΙΜΗ ΦΩΤΟΑΝΤΙΓΡΑΦΩΝ

Ἡ τιμὴ διαθέσεως στὸ κοινὸ τῶν ἐκδιδομένων ἀπὸ τὸ Ἐθνικὸ Τυπογραφεῖο φωτοαντιγράφων τῶν διαφόρων φύλλων τῆς Ἐφημερίδας τῆς Κυβερνήσεως καθορίζεται σὲ τρεῖς (3) δραχμὲς κατὰ σελίδα.

Δ'. ΤΕΛΗ ΔΗΜΟΣΙΕΥΣΕΩΝ

Ι. Στὸ τεῦχος Ἀνωνύμων Ἑταιρειῶν καὶ Ἑταιρειῶν Περιωρισμένης Εὐθύνης:

Α' Ἀνωνύμων Ἑταιρειῶν:

1. Τῶν καταστατικῶν	Δρχ.	18.000
2. Τῶν ἀποφάσεων «περὶ συγχωνεύσεως ἀνωνύμων ἑταιρειῶν»	»	18.000
3. Τῶν κωδικοποιήσεων τῶν καταστατικῶν (ΦΕΚ 309/67, τ. Β')	»	9.000
4. Τῶν τροποποιήσεων τῶν καταστατικῶν	»	5.000
5. Τῶν ἰσολογισμῶν κάθε χρήσεως	»	8.000
6. Τῶν ὑπουργικῶν ἀποφάσεων «περὶ παροχῆς ἀδείας ἐπεκτάσεως τῶν ἐργασιῶν Ἀσφαλιστικῶν Ἑταιρειῶν», τῶν ἐκθέσεων ἐκτιμήσεως περιουσιακῶν στοιχείων καὶ τῶν ἀποφάσεων τοῦ Δ.Σ. τοῦ ΕΛΤΑ, μὲ τὶς ὁποῖες ἐγκρίνονται καὶ δημοσιεύονται οἱ κανονισμοὶ αὐτοῦ	»	7.000
7. Τῶν ἀποφάσεων «περὶ ἐγκαταστάσεως ὑποκαταστήματος, διορισμοῦ γενικοῦ πράκτορος καὶ παροχῆς πληρεξουσιότητος πρὸς ἀντιπροσώπευσιν ἐν Ἑλλάδι ἀλλοδαπῶν Ἑταιρειῶν» καὶ τῶν ἀποφάσεων «περὶ μεταβιβάσεως τοῦ χαρτοφυλακίου Ἀσφαλιστικῶν Ἑταιρειῶν κατὰ τὸ ἄρθρο 59 παρ. 1 τοῦ Ν.Δ. 400/70»	»	4.000
8. Τῶν ἀνακοινώσεων γιὰ κάθε μεταβολὴ ποὺ γίνεται μὲ ἀπόφαση Γ.Σ. ἢ Δ.Σ., τῶν προσκλήσεων σὲ γενικὲς συνελεύσεις, τῶν κατὰ τὸ ἄρθρο 32 τοῦ Ν. 3221/24 γνωστοποιήσεων, τῶν ἀνακοινώσεων, ποὺ προβλέπονται ἀπὸ τὸ ἄρθρο 59 παρ. 3 τοῦ Ν.Δ. 400/1970 «περὶ Ἀλλοδαπῶν Ἀσφαλιστικῶν Ἑταιρειῶν», τῶν ἀποφάσεων τοῦ Διοικητικοῦ Συμβουλίου τοῦ ΕΛΤΑ, ποὺ ἀναφέρονται σὲ προσωρινὲς διατάξεις καὶ τῶν ἀποφάσεων τοῦ Ὑπ. Συγκοινωνιῶν διὰ τοὺς ΗΛΠΑΠ-ΗΣΑΠ-ΟΣΕ	»	2.000
9. Τῶν συνοπτικῶν μηνιαίων καταστάσεων τῶν Τραπεζικῶν Ἑταιρειῶν	»	2.000
10. Τῶν ἀποφάσεων τῆς ἐπιτροπῆς τοῦ Χρηματιστηρίου «περὶ εἰσαγωγῆς χρεωγράφων εἰς τὸ χρηματιστήριον πρὸς διαπραγμάτευσιν, συμφώνως πρὸς τὰς διατάξεις τοῦ ἄρθρου 2 παρ. 3 Α.Ν. 148/1967»	Δρχ.	2.000
11. Τῶν ἀποφάσεων τῆς ἐπιτροπῆς κεφαλαιαγορᾶς «περὶ διαγραφῆς χρεωγράφων ἐκ τοῦ χρηματιστηρίου, συμφώνως πρὸς τὰς διατάξεις τοῦ ἄρθρου 2 παρ. 4 Α.Ν. 148/67»	»	2.000
12. Τῶν ἀποφάσεων «περὶ ἐγκρίσεως τιμολογίων τῶν Ἀσφαλιστικῶν Ἑταιρειῶν»	»	2.000

Β' Ἑταιρειῶν Περιωρισμένης Εὐθύνης:

1. Τῶν καταστατικῶν	Δρχ.	2.000
2. Τῶν κωδικοποιήσεων τῶν καταστατικῶν	»	2.000
3. Τῶν ἰσολογισμῶν κάθε χρήσεως	»	2.500
4. Τῶν ἐκθέσεων ἐκτιμήσεως περιουσιακῶν στοιχείων	»	2.000
5. Τῶν τροποποιήσεων τῶν καταστατικῶν (γιὰ κάθε συμβολαιογραφικὴ πράξη)	»	800
6. Τῶν ἀνακοινώσεων μὲ συμβολαιογραφικὴ πράξη	»	800
7. Τῶν ἀνακοινώσεων μὲ ἀπόφαση τῆς Γ.Σ.	»	600
8. Τῶν προσκλήσεων σὲ γενικὲς συνελεύσεις	»	600

Γ' Ἀλληλασφαλιστικῶν Συνεταιρισμῶν – Ἀλληλασφαλιστικῶν Ταμείων καὶ Φιλανθρωπικῶν Σωματείων:

1. Τῶν ὑπουργικῶν ἀποφάσεων «περὶ χορηγήσεως ἀδείας λειτουργίας Ἀλληλασφαλιστικῶν Συνεταιρισμῶν – Ἀλληλασφαλιστικῶν Ταμείων»	»	2.000
2. Τῶν ἰσολογισμῶν τῶν ἀνωτέρω Συνεταιρισμῶν, Ταμείων καὶ Σωματείων	»	2.500
Δ' Τῶν δικαστικῶν πράξεων:	Δρχ.	800

ΙΙ. Στὸ Τέταρτο τεῦχος:

Τῶν δικαστικῶν πράξεων γιὰ παρακατάθεση ἀποζημιώσεως	»	800

Ε'. ΚΑΤΑΒΟΛΗ ΣΥΝΔΡΟΜΩΝ - ΤΕΛΩΝ ΔΗΜΟΣΙΕΥΣΕΩΝ ΚΑΙ ΠΟΣΟΣΤΩΝ Τ.Α.Π.Ε.Τ.

1. Οἱ συνδρομὲς τοῦ ἐσωτερικοῦ καὶ τὰ τέλη δημοσιεύσεων προκαταβάλλονται στὰ Δημόσια Ταμεῖα ἔναντι ἀποδεικτικοῦ εἰσπράξεως, τὸ ὁποῖο φροντίζει ὁ ἐνδιαφερόμενος νὰ τὸ στείλει στὴ Γενικὴ Δ/νση τοῦ Ἐθνικοῦ Τυπογραφείου.

2. Οἱ συνδρομὲς τοῦ ἐξωτερικοῦ εἶναι δυνατὸ νὰ στέλνονται καὶ σὲ ἀνάλογο συνάλλαγμα μὲ ἐπιταγὴ ἐπ' ὀνόματι τοῦ Διευθυντῆ τῶν Διοικητικῶν καὶ Οἰκονομικῶν Ὑποθέσεων τοῦ Ἐθνικοῦ Τυπογραφείου.

3. Τὸ ὑπὲρ τοῦ ΤΑΠΕΤ ποσοστὸ ἐπὶ τῶν ἀνωτέρω συνδρομῶν καὶ τελῶν δημοσιεύσεων καταβάλλεται ὡς ἑξῆς:

α) στὴν Ἀθήνα: στὸ Ταμεῖο τοῦ ΤΑΠΕΤ (Κατάστημα Ἐθνικοῦ Τυπογραφείου),

β) στὶς ὑπόλοιπες πόλεις τοῦ Κράτους: στὰ Δημόσια Ταμεῖα καὶ ἀποδίδεται στὸ ΤΑΠΕΤ σύμφωνα μὲ τὶς 192378/3639/1947 (ΡΟΝΕΟ 185) καὶ 178048/5321/31.7.65 (ΡΟΝΕΟ 139) ἐγκύκλιες διαταγὲς τοῦ Γ.Λ.Κ.,

γ) στὶς περιπτώσεις συνδρομῶν ἐξωτερικοῦ: ὅταν ἡ ἀποστολή τους γίνεται μὲ ἐπιταγὲς μαζὶ μ' αὐτὲς στέλνεται καὶ τὸ ὑπὲρ τοῦ ΤΑΠΕΤ ποσοστό.

Ὁ Γενικὸς Διευθυντὴς
ΑΘΑΝ. ΠΑΝ. ΣΠΗΛΙΟΠΟΥΛΟΣ